




Gebäudeeintritt durch Bodenplatte

- Hausanschluss**
- weitere Ausführung des Hausanschlusses nach örtlichen Gegebenheiten und Betreiberangaben
- Endkappe**
- mit Aderausführung auf Aderanschlussdose (Positionierung nach örtlichen Gegebenheiten)
- Bodenplatte**
- Durchführung Bodenplatte**
mit Labyrinthdichtung
- Streifenfundament**
- Beim Aufgraben so gering wie möglich Freilegen
- Dehnpolster**
- Vollumhüllung
- Abmessungen nach statischen Erfordernissen
- Ausschachtung - Verfüllen**
- Ausheben nach örtlichen Gegebenheiten
- Verfüllen mit geeignetem Material zur Vermeidung von Setzungen (z.B. Sandsäcke, Magerbeton)

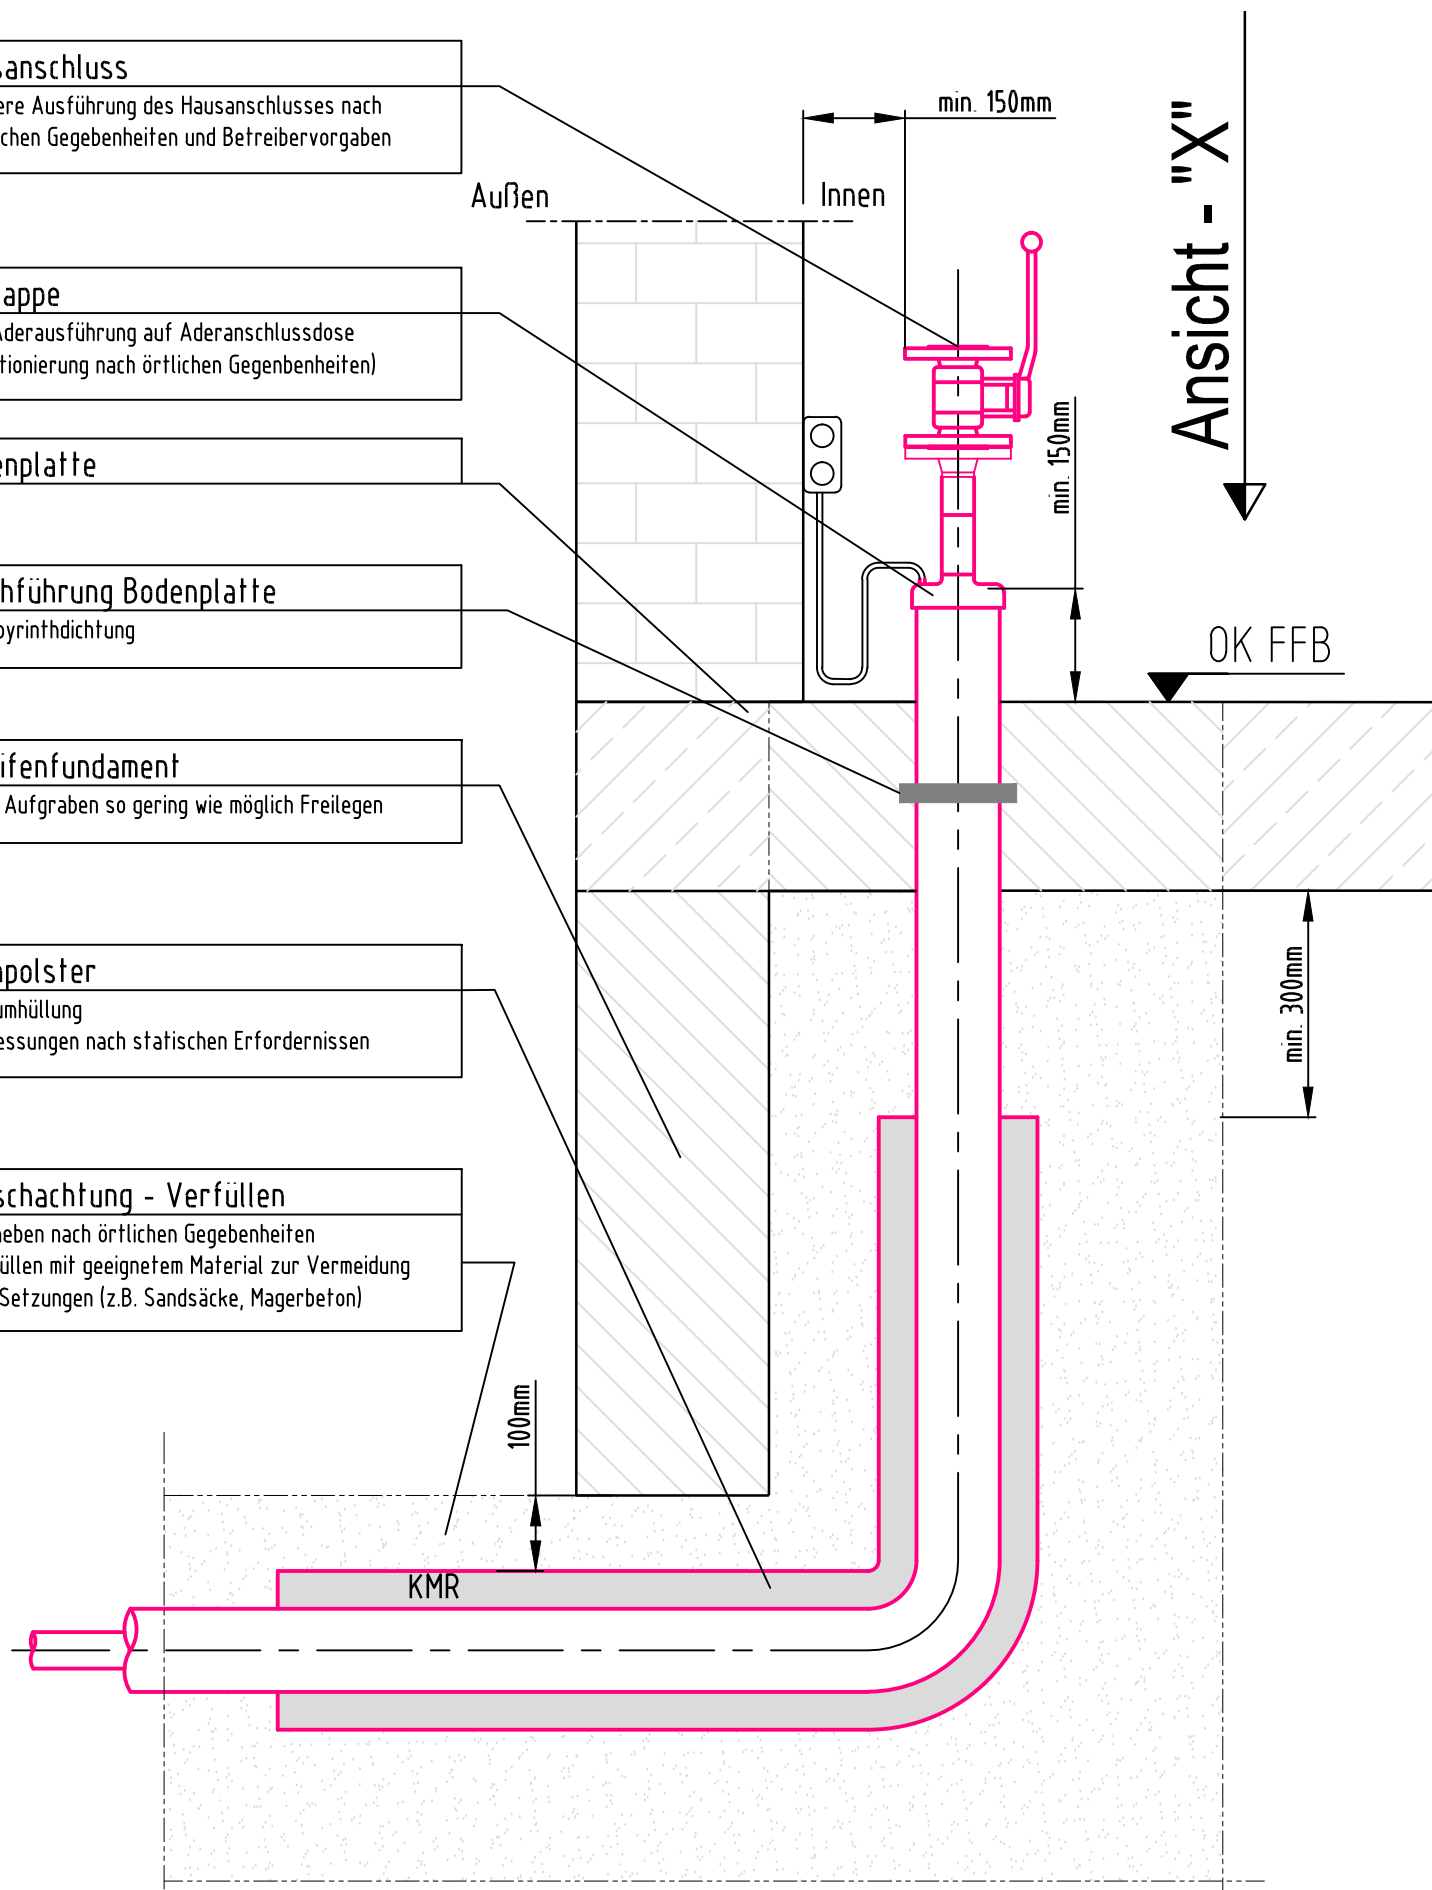

Ansicht "X"

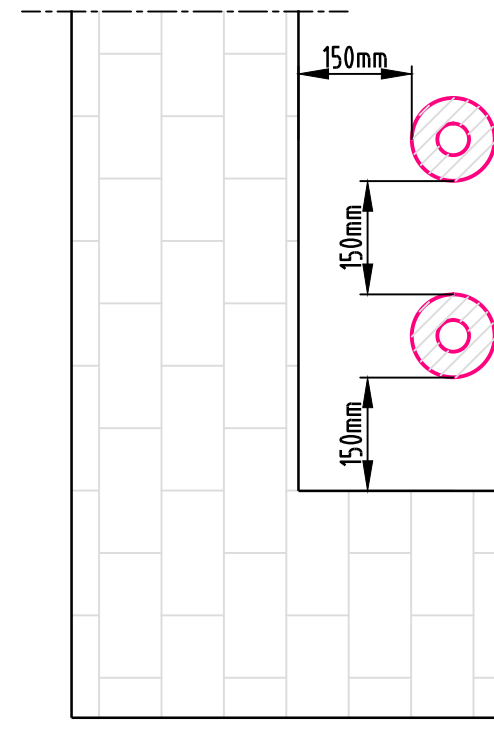

Kennwort			Standard GEF Ingenieur AG		
Maßstab %	Erst.	19.04.2016	Name	Benennung	
	Gepr.	-	Payo	Hauseinführung durch Bodenplatte, einfach	
	Freig.				
Planverfasser: GEF Ingenieur AG				Zeichnungsnummer	Blatt Index
Ferd.-Porsche-Str.4a 69181 Leimen Tel. 06224/9713-0 Fax -40				V-GWRü-008.xxxx	-
				Format	3
				CAD Datei	
P:\V-GWRü-008 Trassenpl\08Zeich\Detail\Hausanschlüsse\Gebäudeeintritt.dwg					